


FLÄCHENWIDMUNGSPLAN DER GEMEINDE PERSCHLING

ABÄNDERUNG - ENTWURF



PL. NR.: 2843 / FA.4.

STAND: 17.11.2025

(Ausschnitt aus Teilgebiet 1)

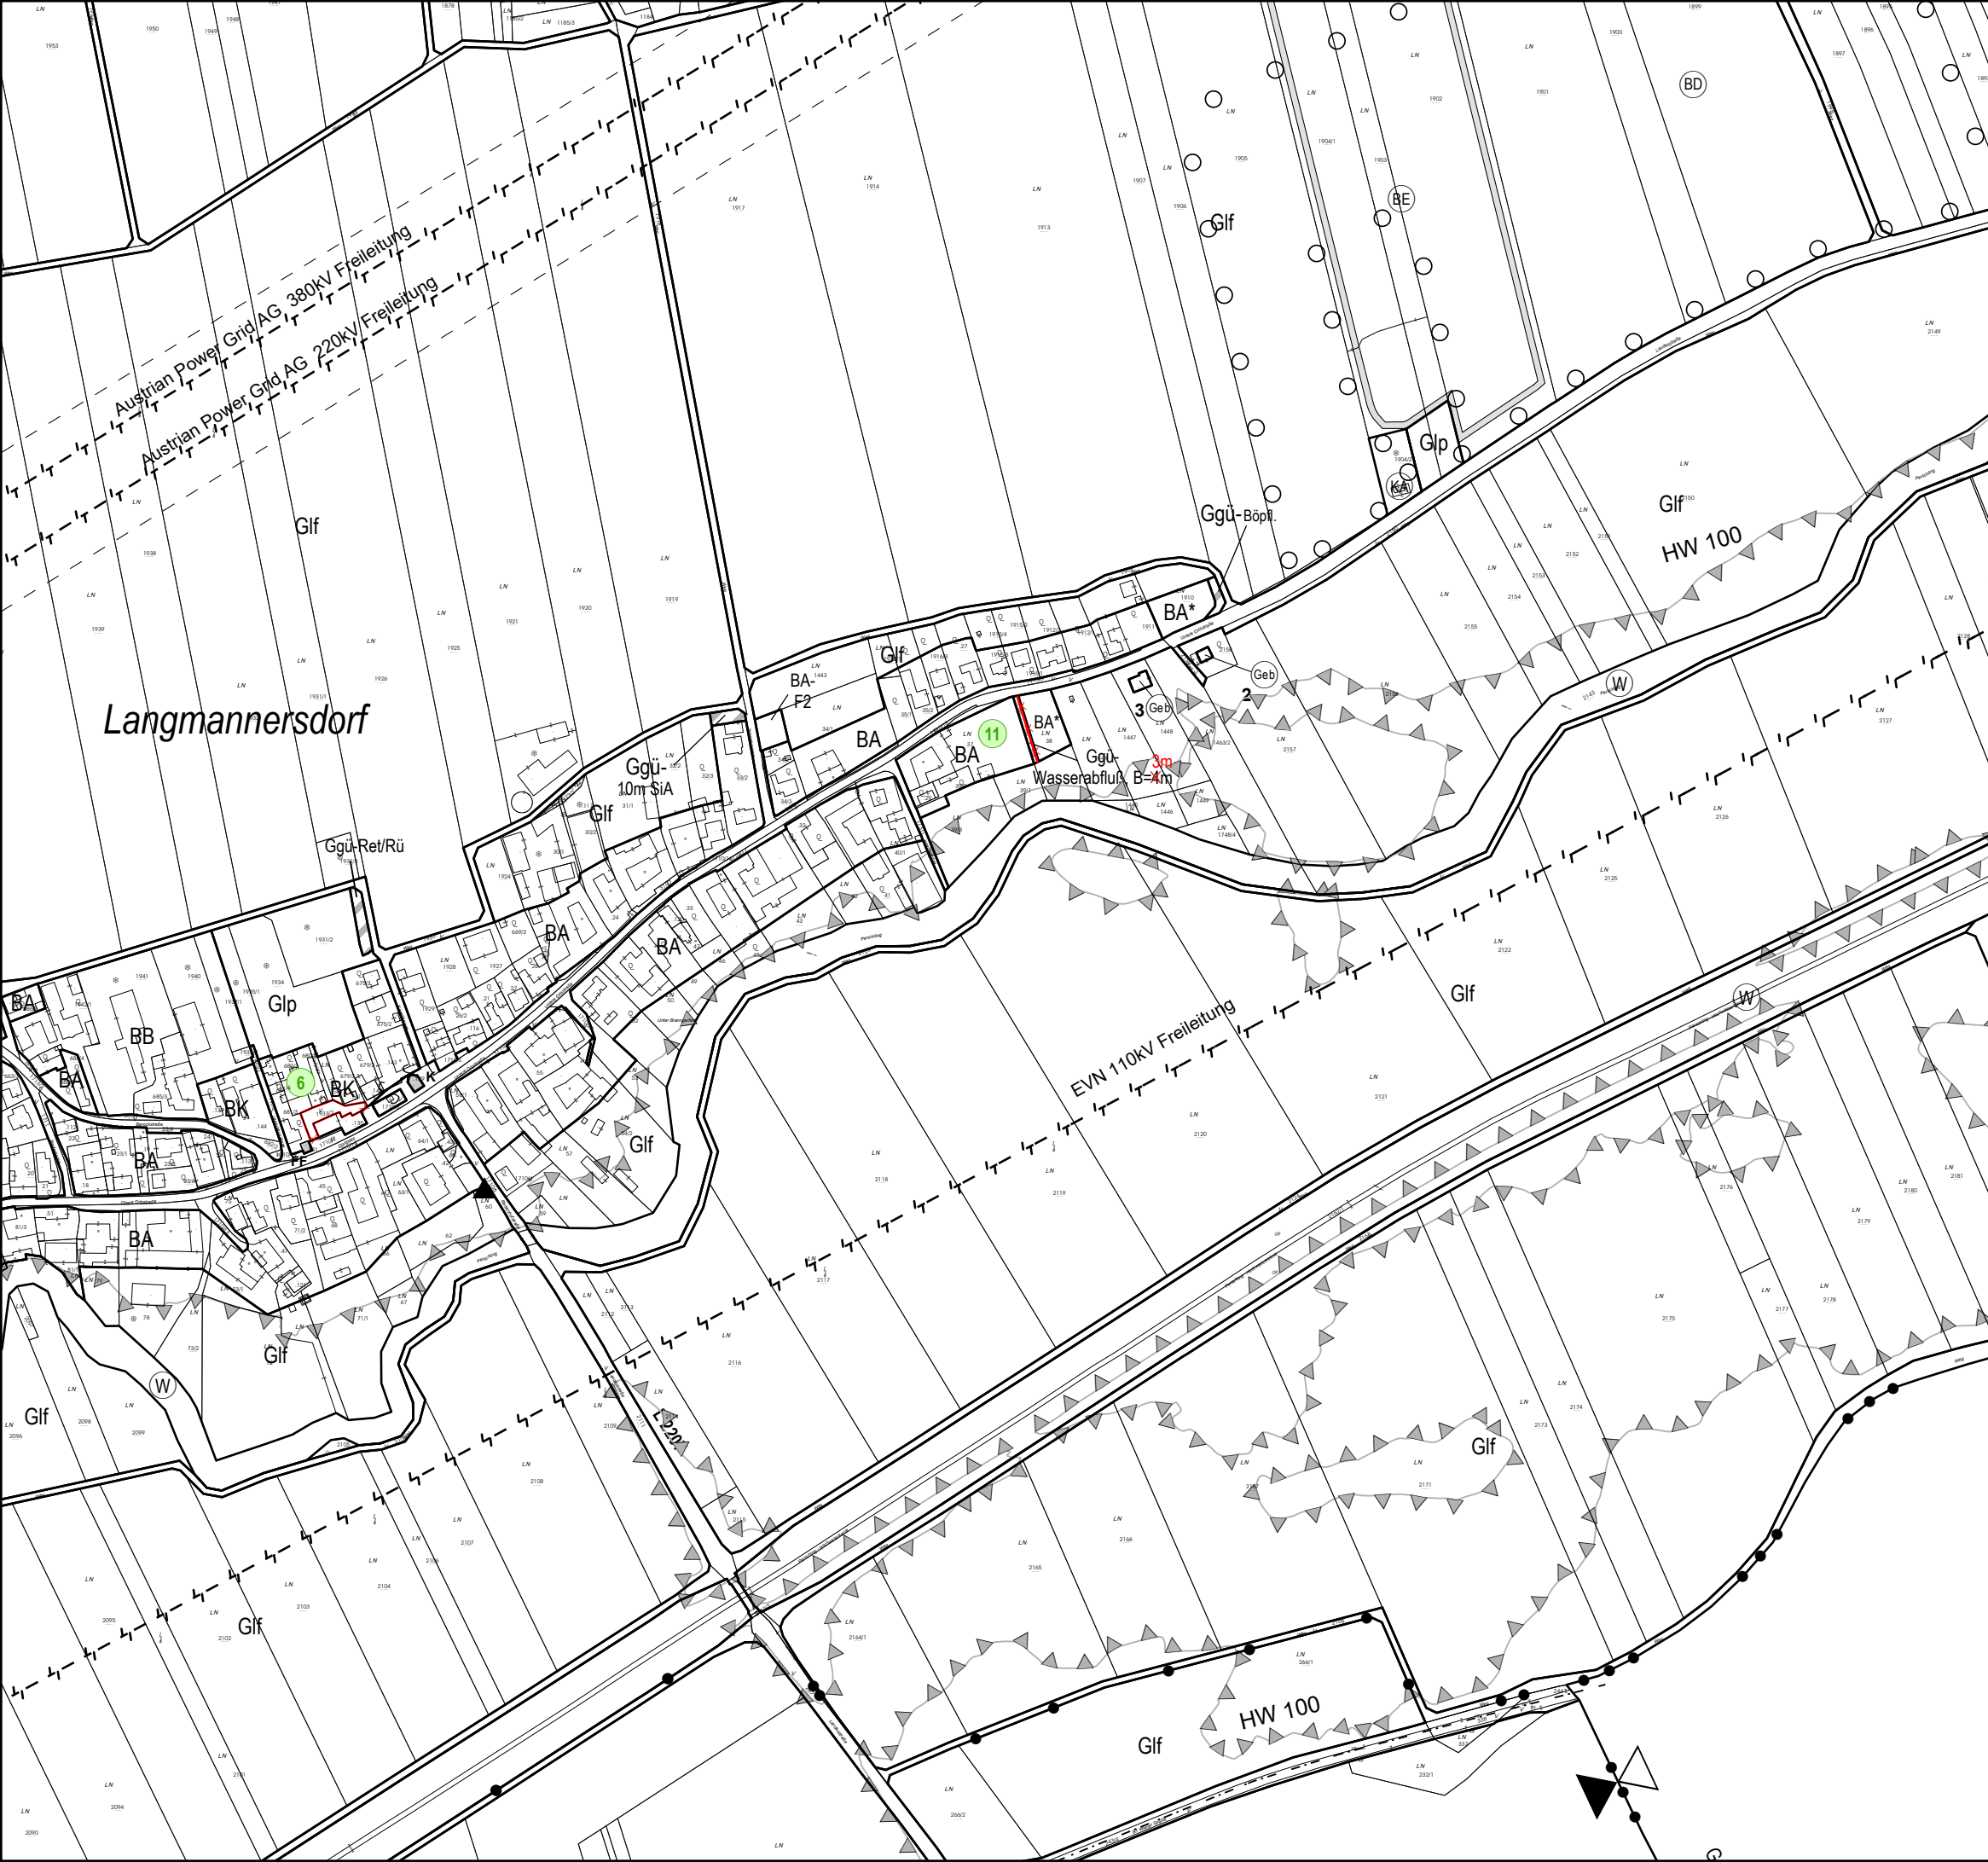

Langmannersdorf

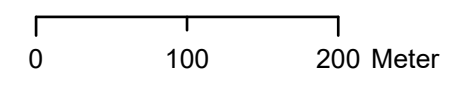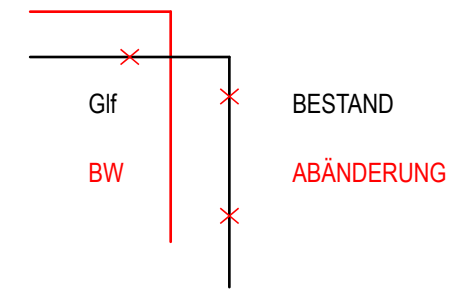

HIERAUF BEZIEHT SICH DIE VERORDNUNG
DES GEMEINDERATES VOM

AUFLAGEFRIST:

KUNDGEMACHT:

DER BÜRGERMEISTER:

AMT DER NÖ-LANDESREGIERUNG:

DER PLANVERFASSER:



schedlmayer | raumplanung



Schedlmayer Raumplanung ZT GmbH
GF Dipl.-Ing. Herfrid Schedlmayer
Ingenieurkonsultent für Raumplanung und Raumordnung
Staatlich befugter und beideter Ziviltotechniker

A-3382 Loosdorf · Parkstraße 5
Telefon: 02754/6803
e-mail: office@raumordnung.at
www.raumordnung.at